



COSMO RESIDENCE

Újlipótváros

T-704


Nappali	39,20 m ²
Konyha	6,22 m ²
Étkező	1,44 m ²
Szoba	18,38 m ²
Szoba	13,87 m ²
Szoba	12,09 m ²
Előszoba	4,06 m ²
Közlekedő	7,52 m ²
Gardrób	2,41 m ²
Zuhanyzó	2,98 m ²
Fürdő	4,40 m ²
Háztartási h.	2,27 m ²
Wc	1,39 m ²

NETTÓ TERÜLET	116,23 m ²
BRUTTÓ TERÜLET	119,80 m²
TERASZ	57,65 m ²

ÉRTÉK ÉS ÉLETÉRZÉS,
AHOGY TE SZERETED.



BIGGEORGE
PROPERTY

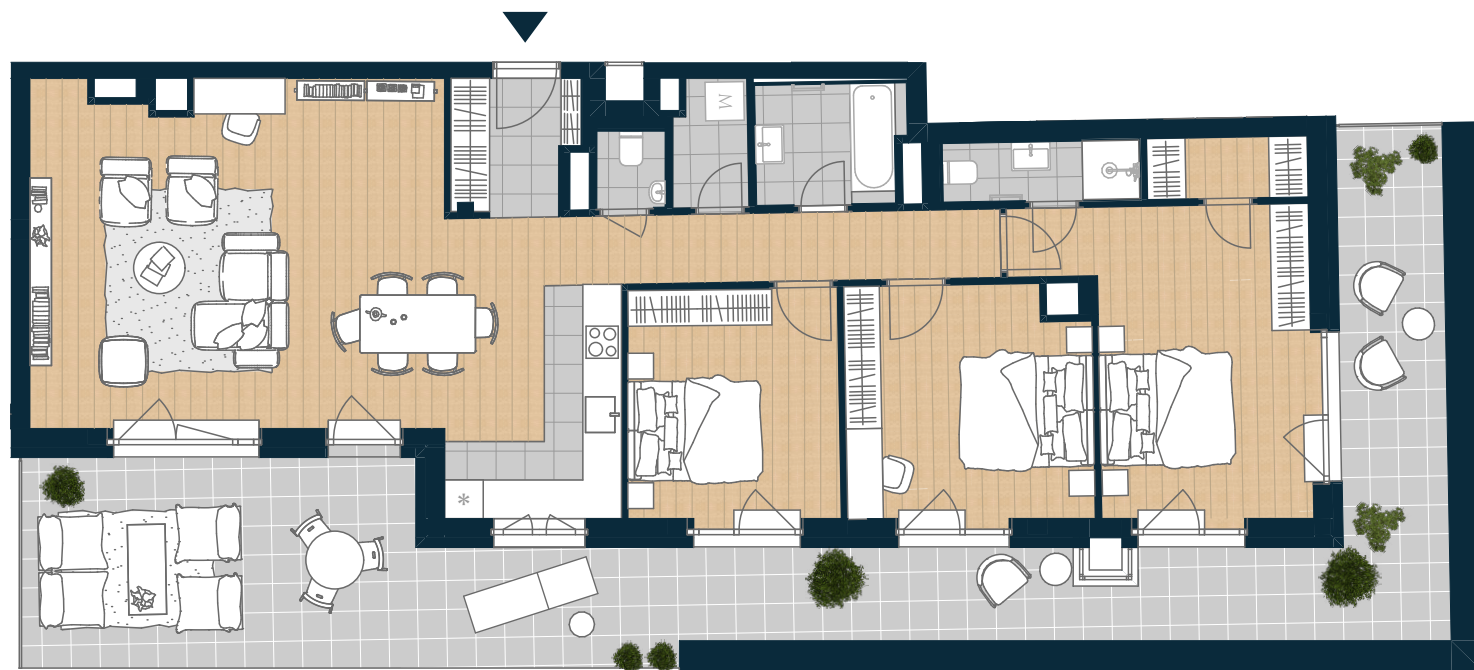

Az alaprajzon látható bútorok illusztrációk, felszereltség a műszaki leírás szerint. A változtatás jogát fenntartjuk.

