



COSMO RESIDENCE

*Újlipótváros*

V-702


Nappali	27,52 m <sup>2</sup>
Konyha	5,15 m <sup>2</sup>
Étkező	1,44 m <sup>2</sup>
Szoba	12,06 m <sup>2</sup>
Szoba	11,20 m <sup>2</sup>
Közlekedő	7,41 m <sup>2</sup>
Előszoba	2,91 m <sup>2</sup>
Wc	1,14 m <sup>2</sup>
Fürdő	4,44 m <sup>2</sup>
Háztartási h.	2,20 m <sup>2</sup>

NETTÓ TERÜLET	75,47 m <sup>2</sup>
<b>BRUTTÓ TERÜLET</b>	<b>78,09 m<sup>2</sup></b>
ERKÉLY	11,94 m <sup>2</sup>
TERASZ	7,63 m <sup>2</sup>

ÉRTÉK ÉS ÉLETÉRZÉS,  
AHOGY TE SZERETED.



BIGGEORGE  
PROPERTY

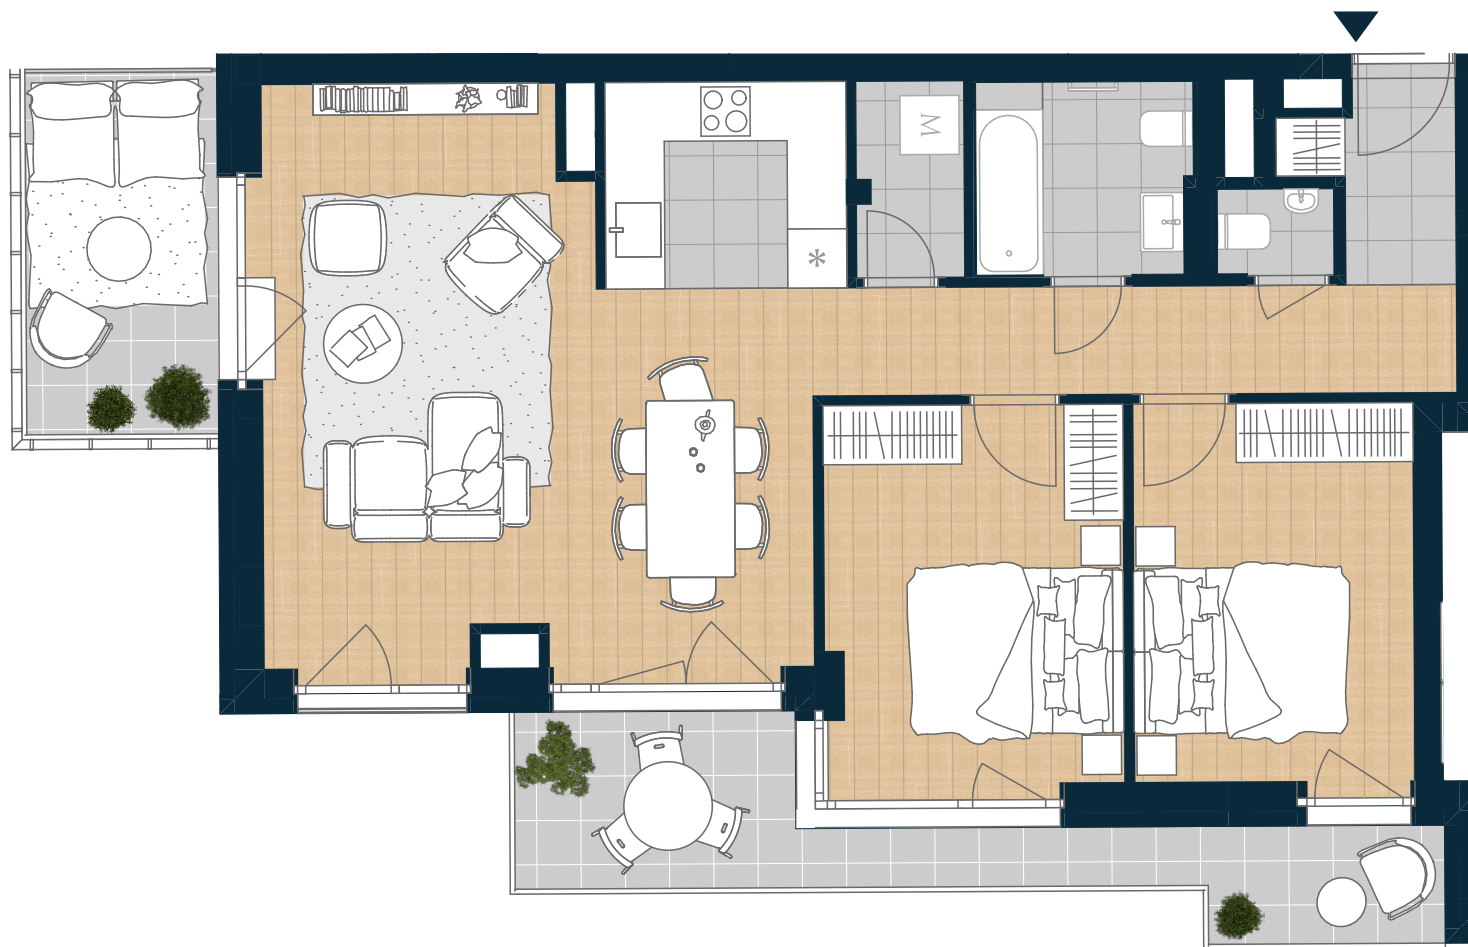

Az alaprajzon látható bútorok illusztrációk, felszereltség a műszaki leírás szerint. A változtatás jogát fenntartjuk.

