



## A-911

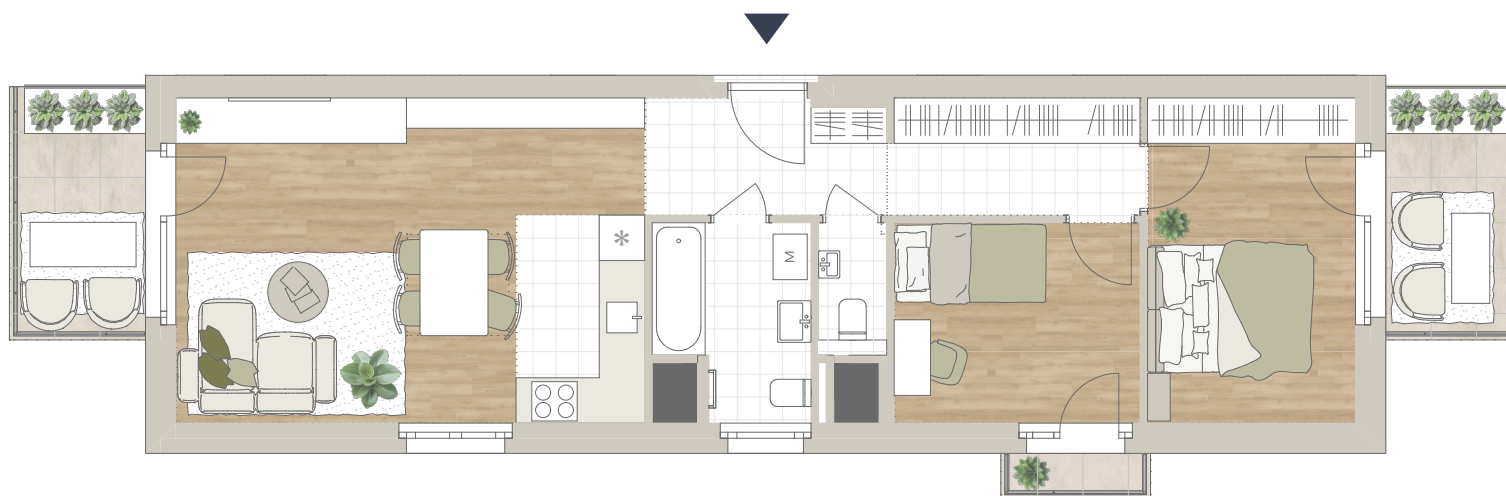

előtér	4,94 m <sup>2</sup>
konyha	4,67 m <sup>2</sup>
nappali	20,47 m <sup>2</sup>
étkező	1,8 m <sup>2</sup>
fürdő	4,97 m <sup>2</sup>
wc	1,47 m <sup>2</sup>
gardrób	5,31 m <sup>2</sup>
szoba	8,79 m <sup>2</sup>
szoba	12,11 m <sup>2</sup>

NETTÓ TERÜLET	64,53 m <sup>2</sup>
<b>BRUTTÓ TERÜLET</b>	<b>66,5 m<sup>2</sup></b>
TERASZ	14,39 m <sup>2</sup>

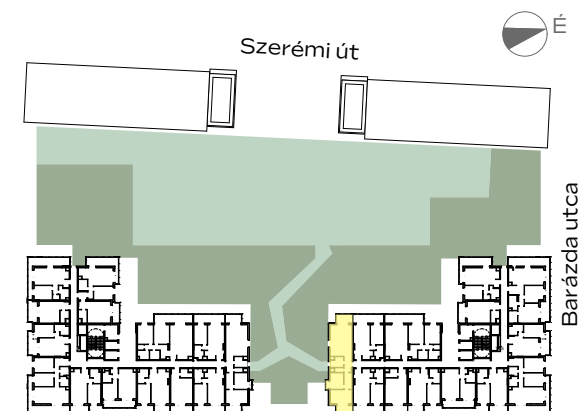

Az alaprajzon látható bútorok illusztrációk, felszereltség a műszaki leírás szerint. A változtatás jogát fenntartjuk.