



B-403

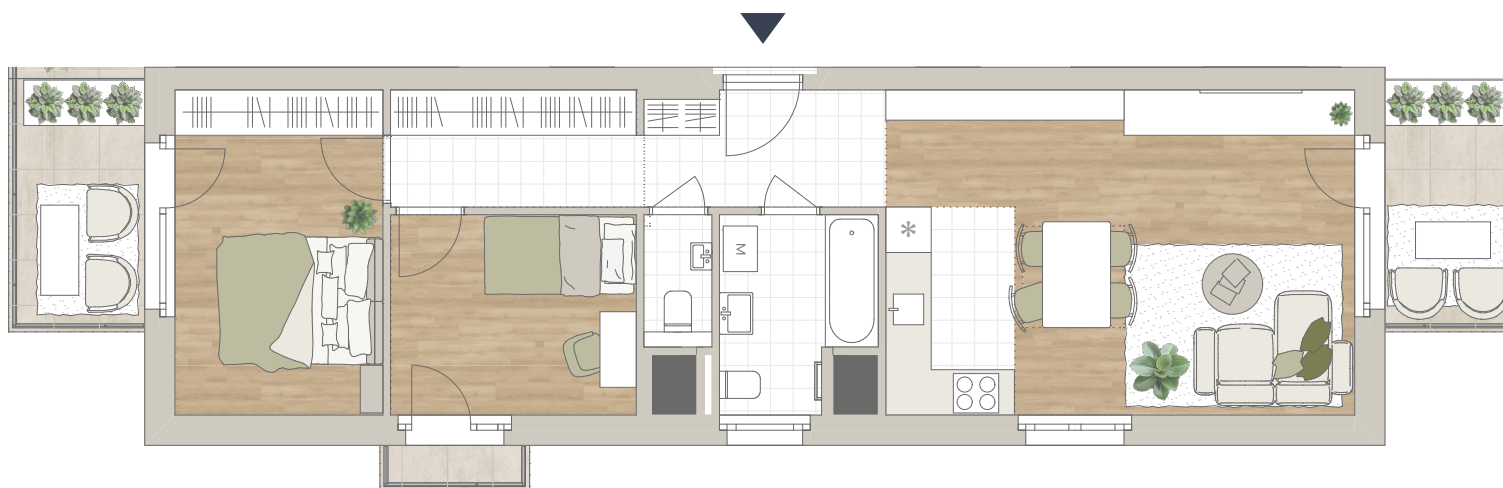

| | |
|---------|----------------------|
| előtér | 4,94 m ² |
| konyha | 4,67 m ² |
| nappali | 20,47 m ² |
| étkező | 1,8 m ² |
| fürdő | 4,97 m ² |
| wc | 1,47 m ² |
| gardrób | 5,31 m ² |
| szoba | 8,79 m ² |
| szoba | 12,11 m ² |

| | |
|-----------------------|---------------------------|
| NETTÓ TERÜLET | 64,53 m ² |
| BRUTTÓ TERÜLET | 66,5 m² |
| TERASZ | 14,39 m ² |

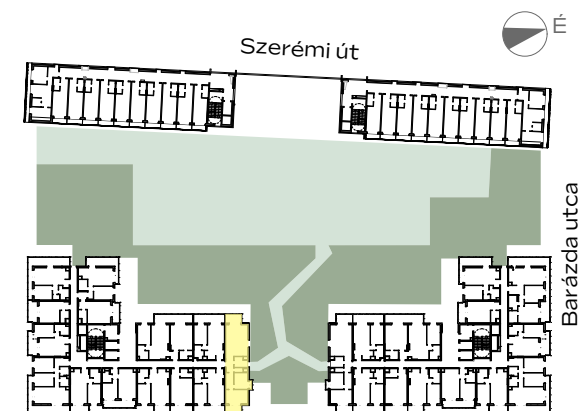

Az alaprajzon látható bútorok illusztrációk, felszereltség a műszaki leírás szerint. A változtatás jogát fenntartjuk.