



B-703

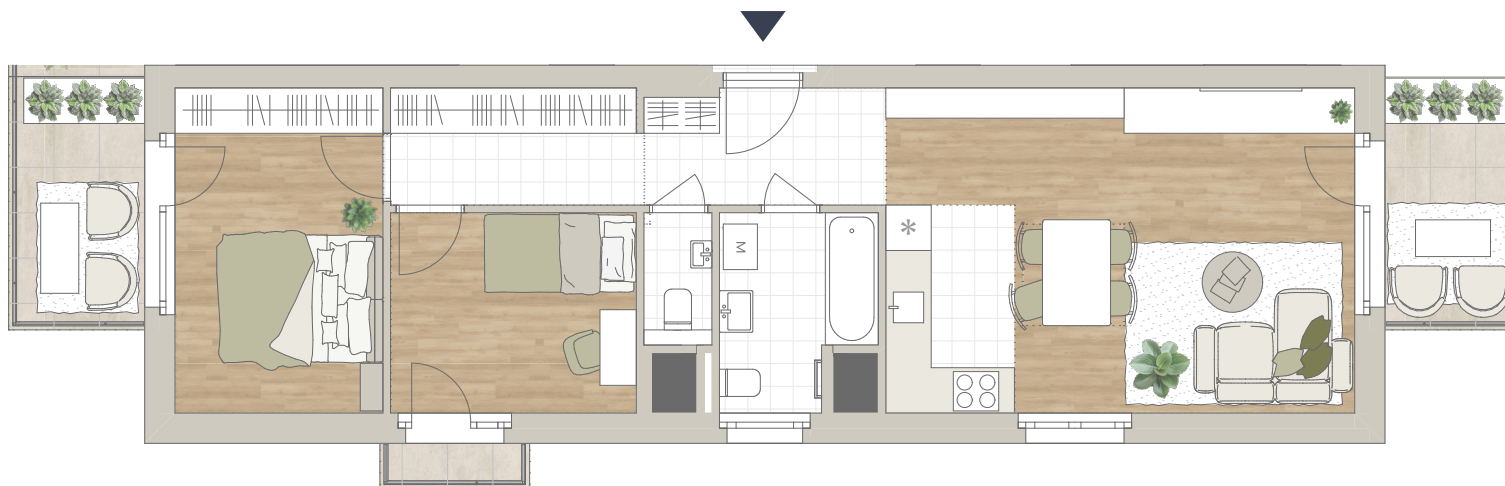

1m 2m 3m 4m

előtér	4,94 m ²
konyha	4,67 m ²
nappali	20,47 m ²
étkező	1,8 m ²
fürdő	4,97 m ²
wc	1,47 m ²
gardrób	5,31 m ²
szoba	8,79 m ²
szoba	12,11 m ²

NETTÓ TERÜLET	64,53 m ²
BRUTTÓ TERÜLET	66,5 m²
TERASZ	14,39 m ²

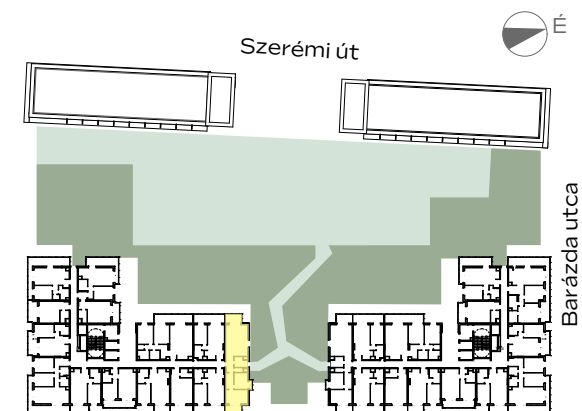

Az alaprajzon látható bútorok illusztrációk, felszereltség a műszaki leírás szerint. A változtatás jogát fenntartjuk.