




WESTSIDE
Garden

A-112

ELŐTÉR	2,37 m ²
KONYHA	4,77 m ²
ÉTKEZŐ	1,20 m ²
NAPPALI	18,98 m ²
SZOBA	12,02 m ²
SZOBA	11,10 m ²
FÜRDŐ	5,58 m ²
FÜRDŐ	3,88 m ²
KÖZLEKEDŐ	3,22 m ²

NETTÓ TERÜLET*	63,12 m ²
BRUTTÓ TERÜLET**	67,66 m²
TERASZ	11,62 m ²

LŐPORTÁR KÖZ

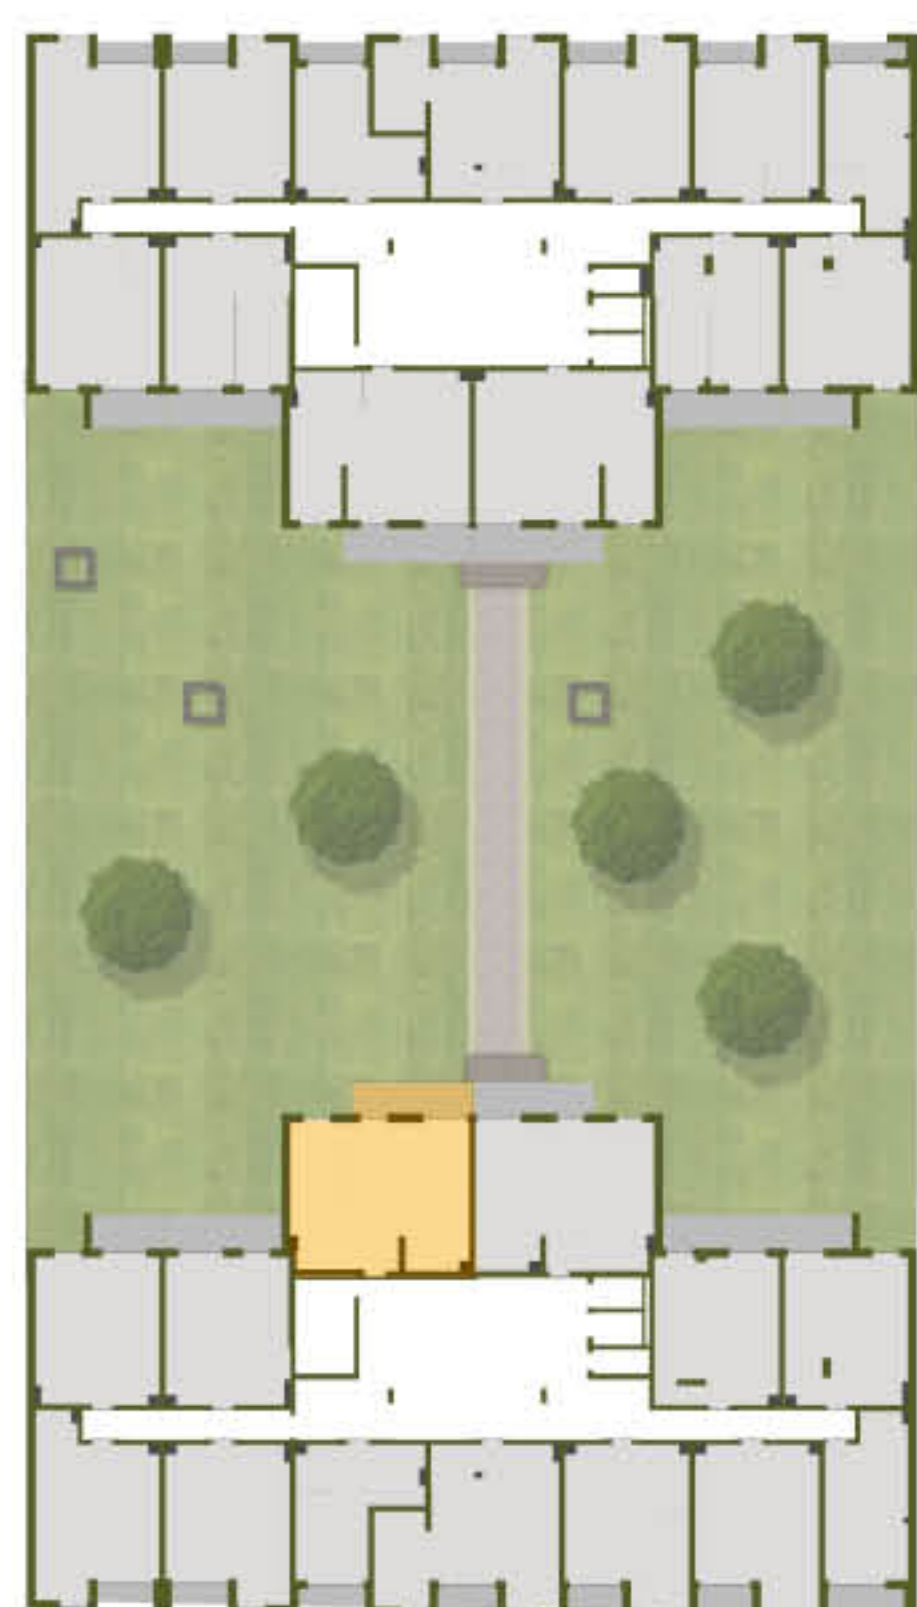

SZABOLCS UTCA



A VÁROSLIGET SZOMSZÉDSÁGÁBAN.



0m 1m 2m 3m

*OTÉK szerinti hasznos terület. **A járófelület 1m magasságban mért területe, beleszámítva a belső válaszfalakat és a nyílászárók kávéja alatti területet. Az alaprajzon látható bútorok illusztrációk, felszereltség műszaki leírás szerint. A változtatás jogát fenntartjuk.



BIGGEORGE
PROPERTY