




WESTSIDE
Garden

A-113

ELŐTÉR	2,37 m ²
KONYHA	4,79 m ²
ÉTKEZŐ	1,20 m ²
NAPPALI	19,00 m ²
SZOBA	11,98 m ²
SZOBA	10,98 m ²
FÜRDŐ	5,63 m ²
FÜRDŐ	4,24 m ²
KÖZLEKEDŐ	2,97 m ²

NETTÓ TERÜLET*	63,16 m ²
BRUTTÓ TERÜLET**	67,70 m²
TERASZ	11,62 m ²

LÓPORTÁR KÖZ

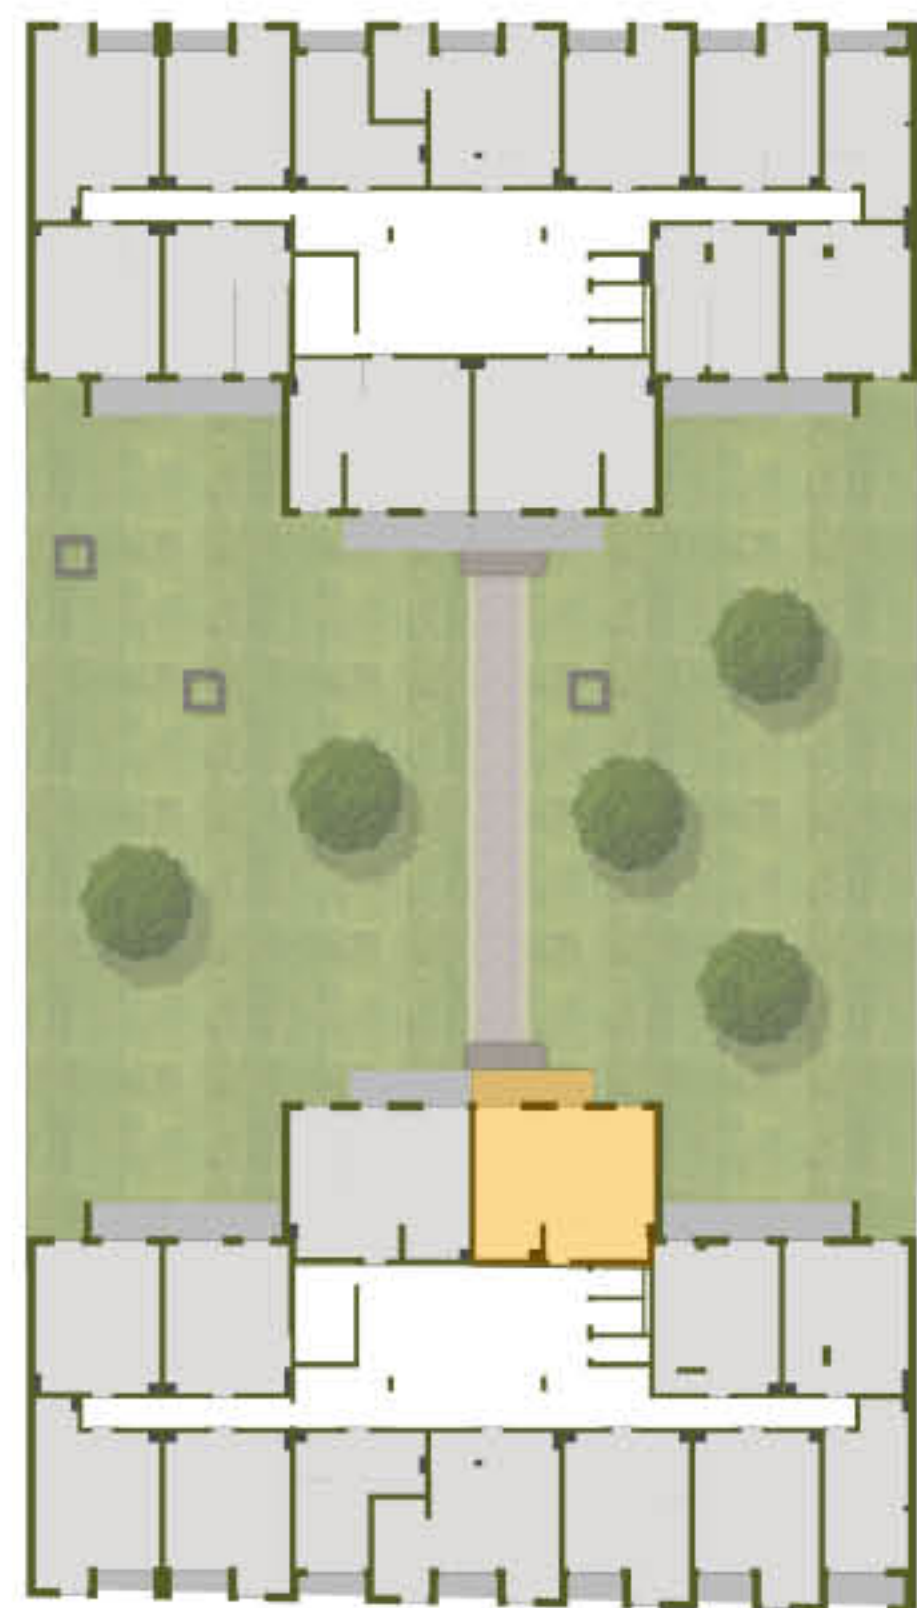

SZABOLCS UTCA



A VÁROSLIGET SZOMSZÉDSÁGÁBAN.



*OTÉK szerinti hasznos terület. **A járófelület 1m magasságban mért területe, beleszámítva a belső válaszfalakat és a nyílászárók kávéja alatti területet. Az alaprajzon látható bútorok illusztrációk, felszereltség műszaki leírás szerint. A változtatás jogát fenntartjuk.



BIGGEORGE
PROPERTY