


| | |
|---------|----------------------|
| ELŐTÉR | 2,53 m ² |
| KONYHA | 3,04 m ² |
| ÉTKEZŐ | 0,64 m ² |
| NAPPALI | 18,31 m ² |
| SZOBA | 11,1 m ² |
| FÜRDŐ | 4,22 m ² |
| WC | 1,38 m ² |

| | |
|----------------|----------------------|
| NETTÓ TERÜLET | 41,22 m ² |
| BRUTTÓ TERÜLET | 42,69 m ² |
| TERASZ | 21,96 m ² |

STÍLUST TEREMT A FERDINÁND NEGYEDBEN

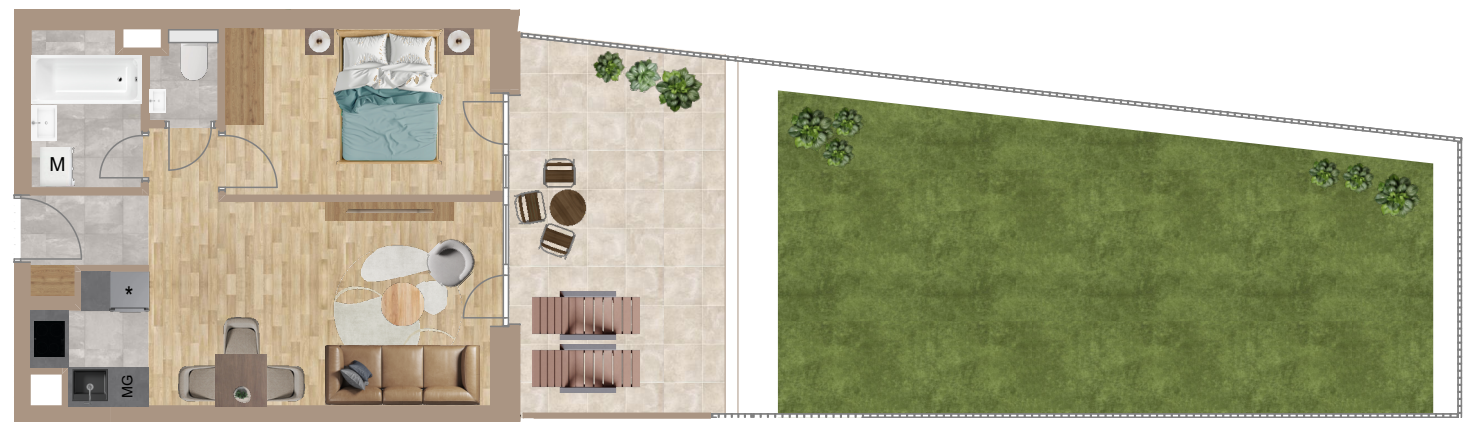

Az alaprajzon látható bútorok illusztrációk, felszereltség a műszaki leírás szerint. A változtatás jogát fenntartjuk!

