


516

ELŐTÉR	2,53 m ²
KONYHA	3,4 m ²
ÉTKEZŐ	0,64 m ²
NAPPALI	18,13 m ²
SZOBA	11,07 m ²
FÜRDŐ	4,22 m ²
WC	1,38 m ²

NETTÓ TERÜLET	41,37 m ²
BRUTTÓ TERÜLET	42,81 m ²
TERASZ	17,07 m ²

STÍLUST TEREMT A FERDINÁND NEGYEDBEN

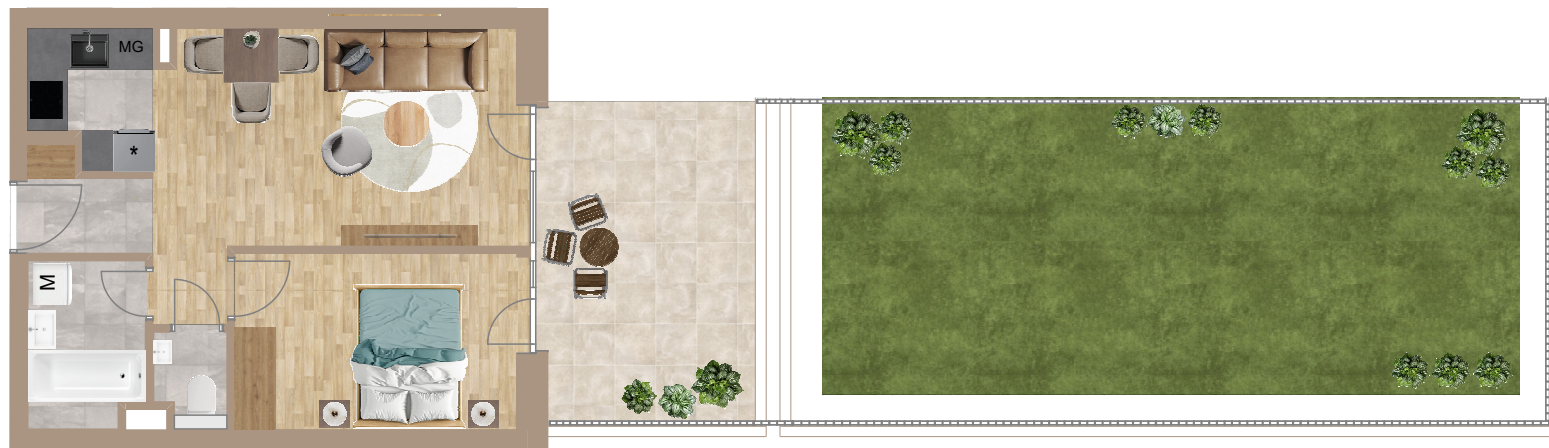

0m 1m 2m 3m

Az alaprajzon látható bútorok illusztrációk, felszereltség a műszaki leírás szerint. A változtatás jogát fenntartjuk!

