



ELADÓTÉR	33,16 m ²
RAKTÁR	19,57 m ²
ELŐTÉR	2,46 m ²
WC	1,54 m ²

NETTO TERÜLET	56,73 m ²
BRUTTÓ TERÜLET	57,8 m²

TERASZ	7,66 m ²
--------	---------------------

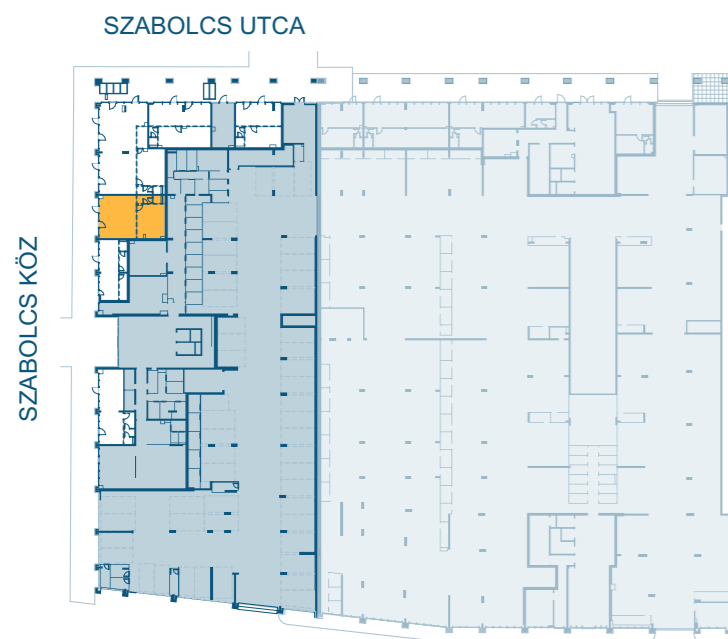

STÍLUST TEREMT A FERDINÁND NEGYEDBEN

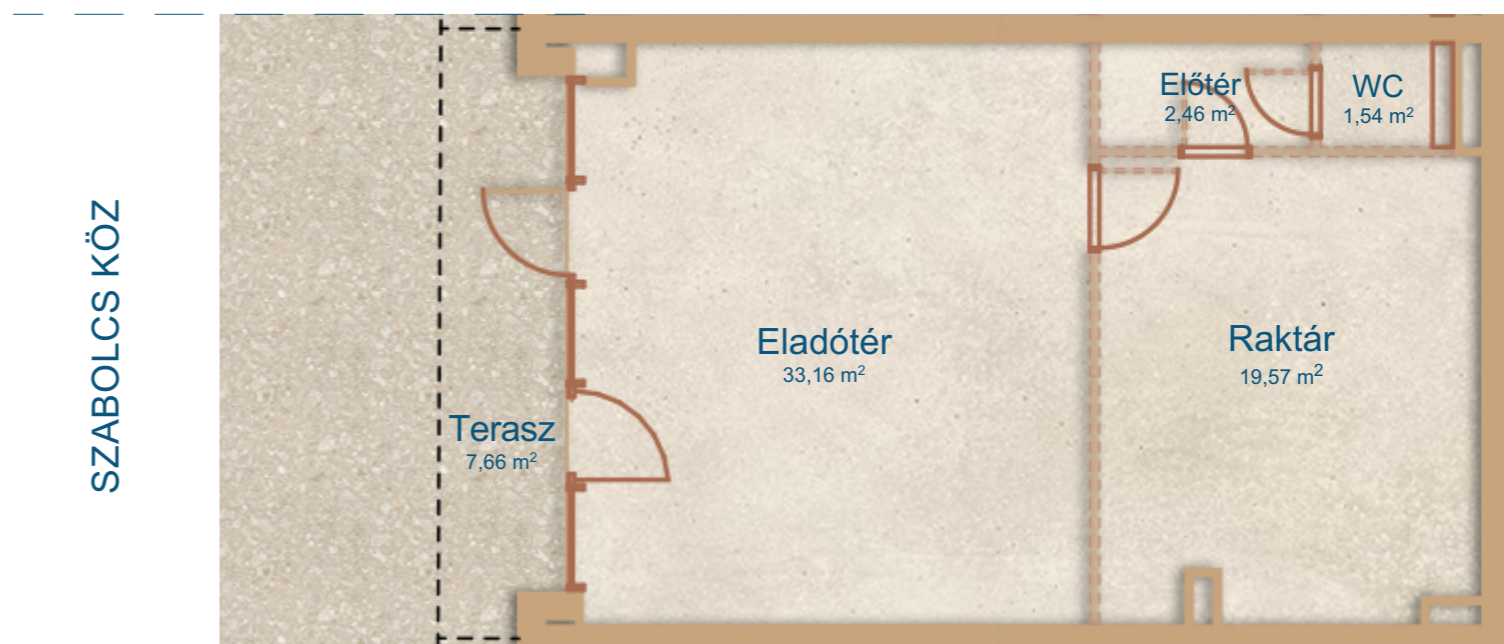

A terveken található információk tájékoztató jellegűek. A változtatás jogát fenntartjuk.