


ELADÓTÉR	75,54 m ²
RAKTÁR	4,72 m ²
RAKTÁR	21,18 m ²
ELŐTÉR	2,46 m ²
WC	1,54 m ²

NETTO TERÜLET	105,44 m ²
BRUTTÓ TERÜLET	106,91 m ²

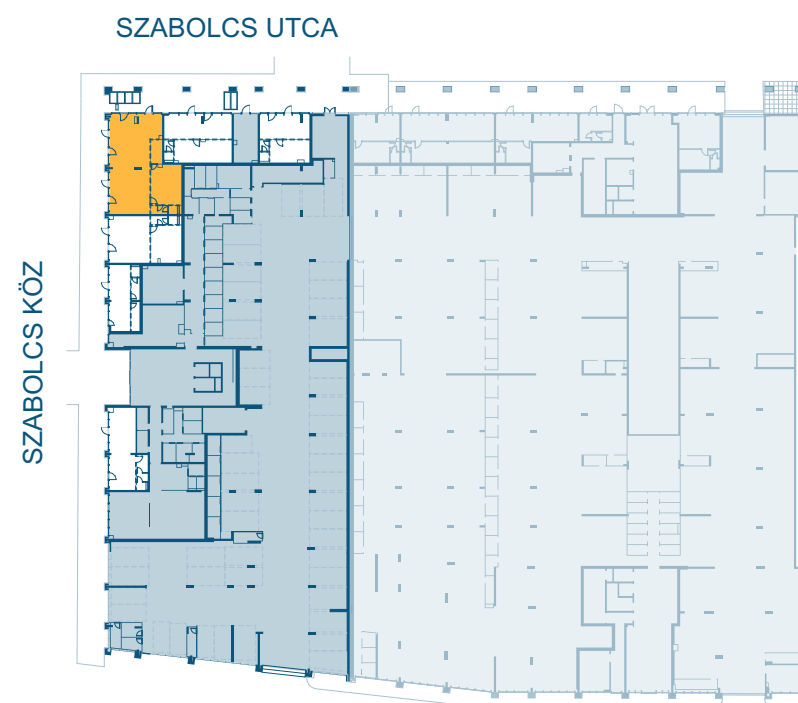


STÍLUST TEREMT A FERDINÁND NEGYEDBEN

SZABOLCS KÖZ

0m 1m 2m 3m

SZABOLCS UTCA

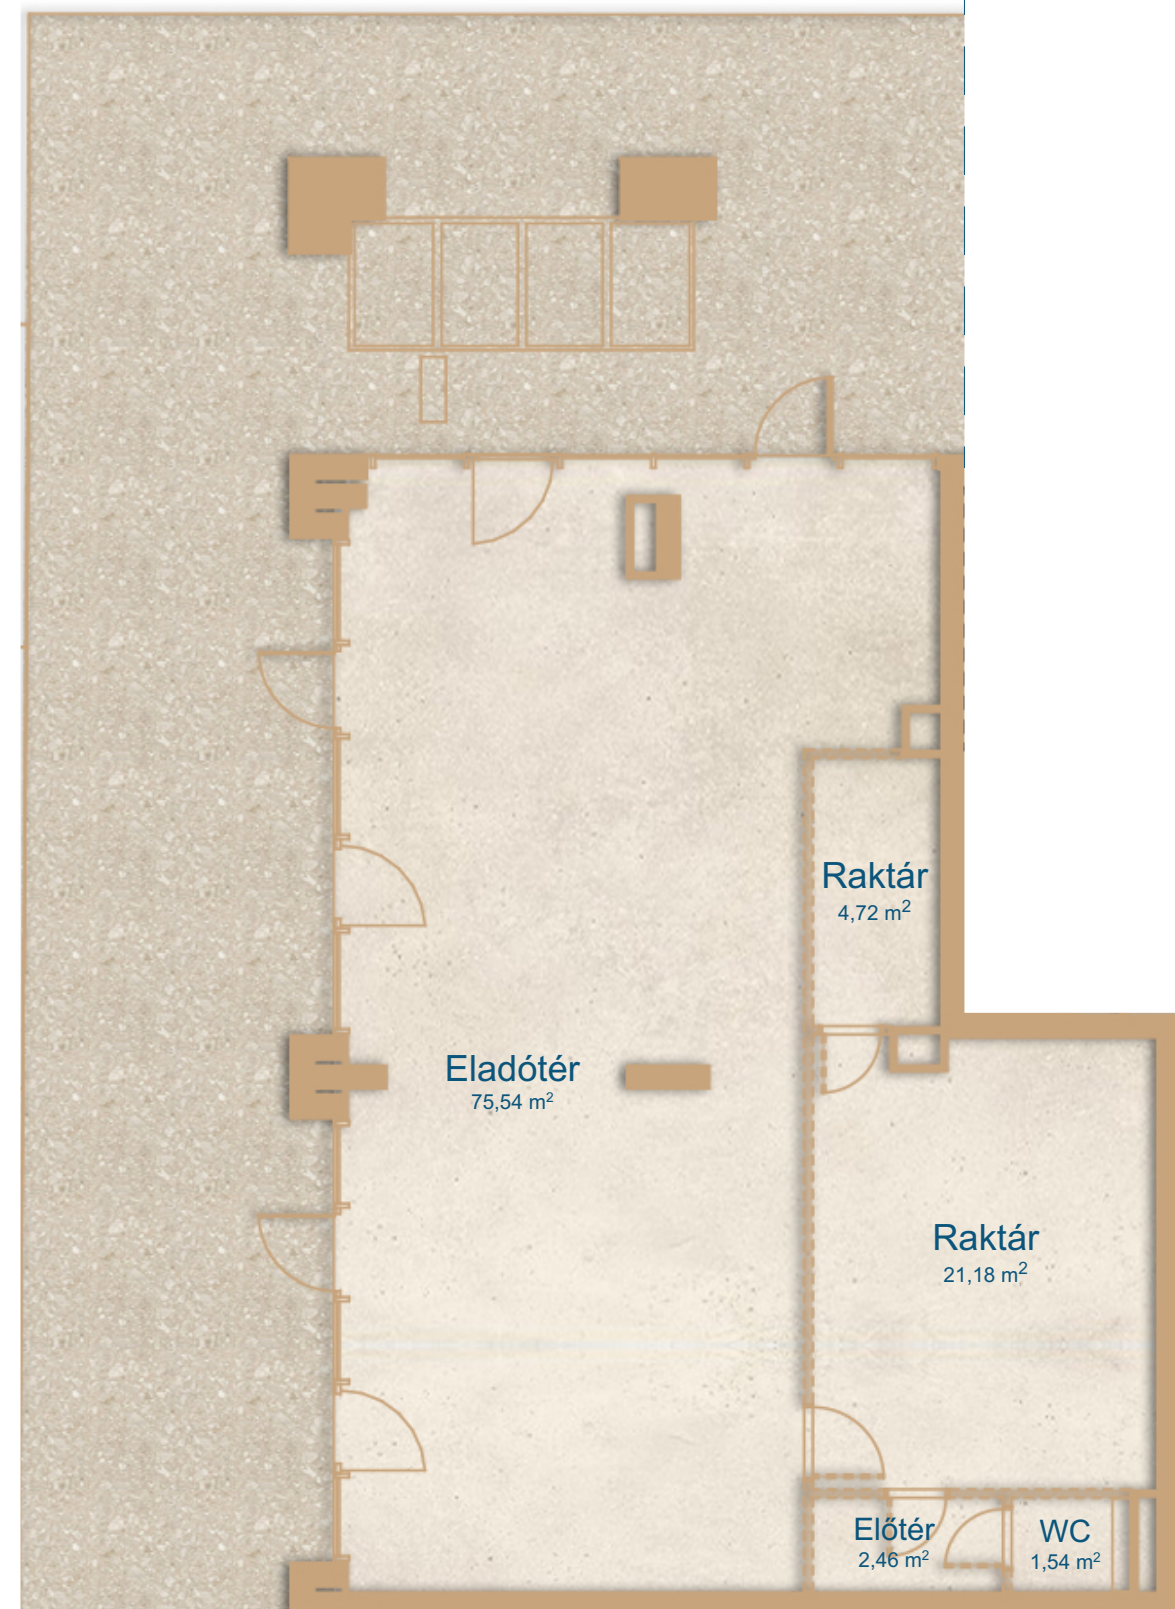

A terveken található információk tájékoztató jellegűek. A változtatás jogát fenntartjuk.